









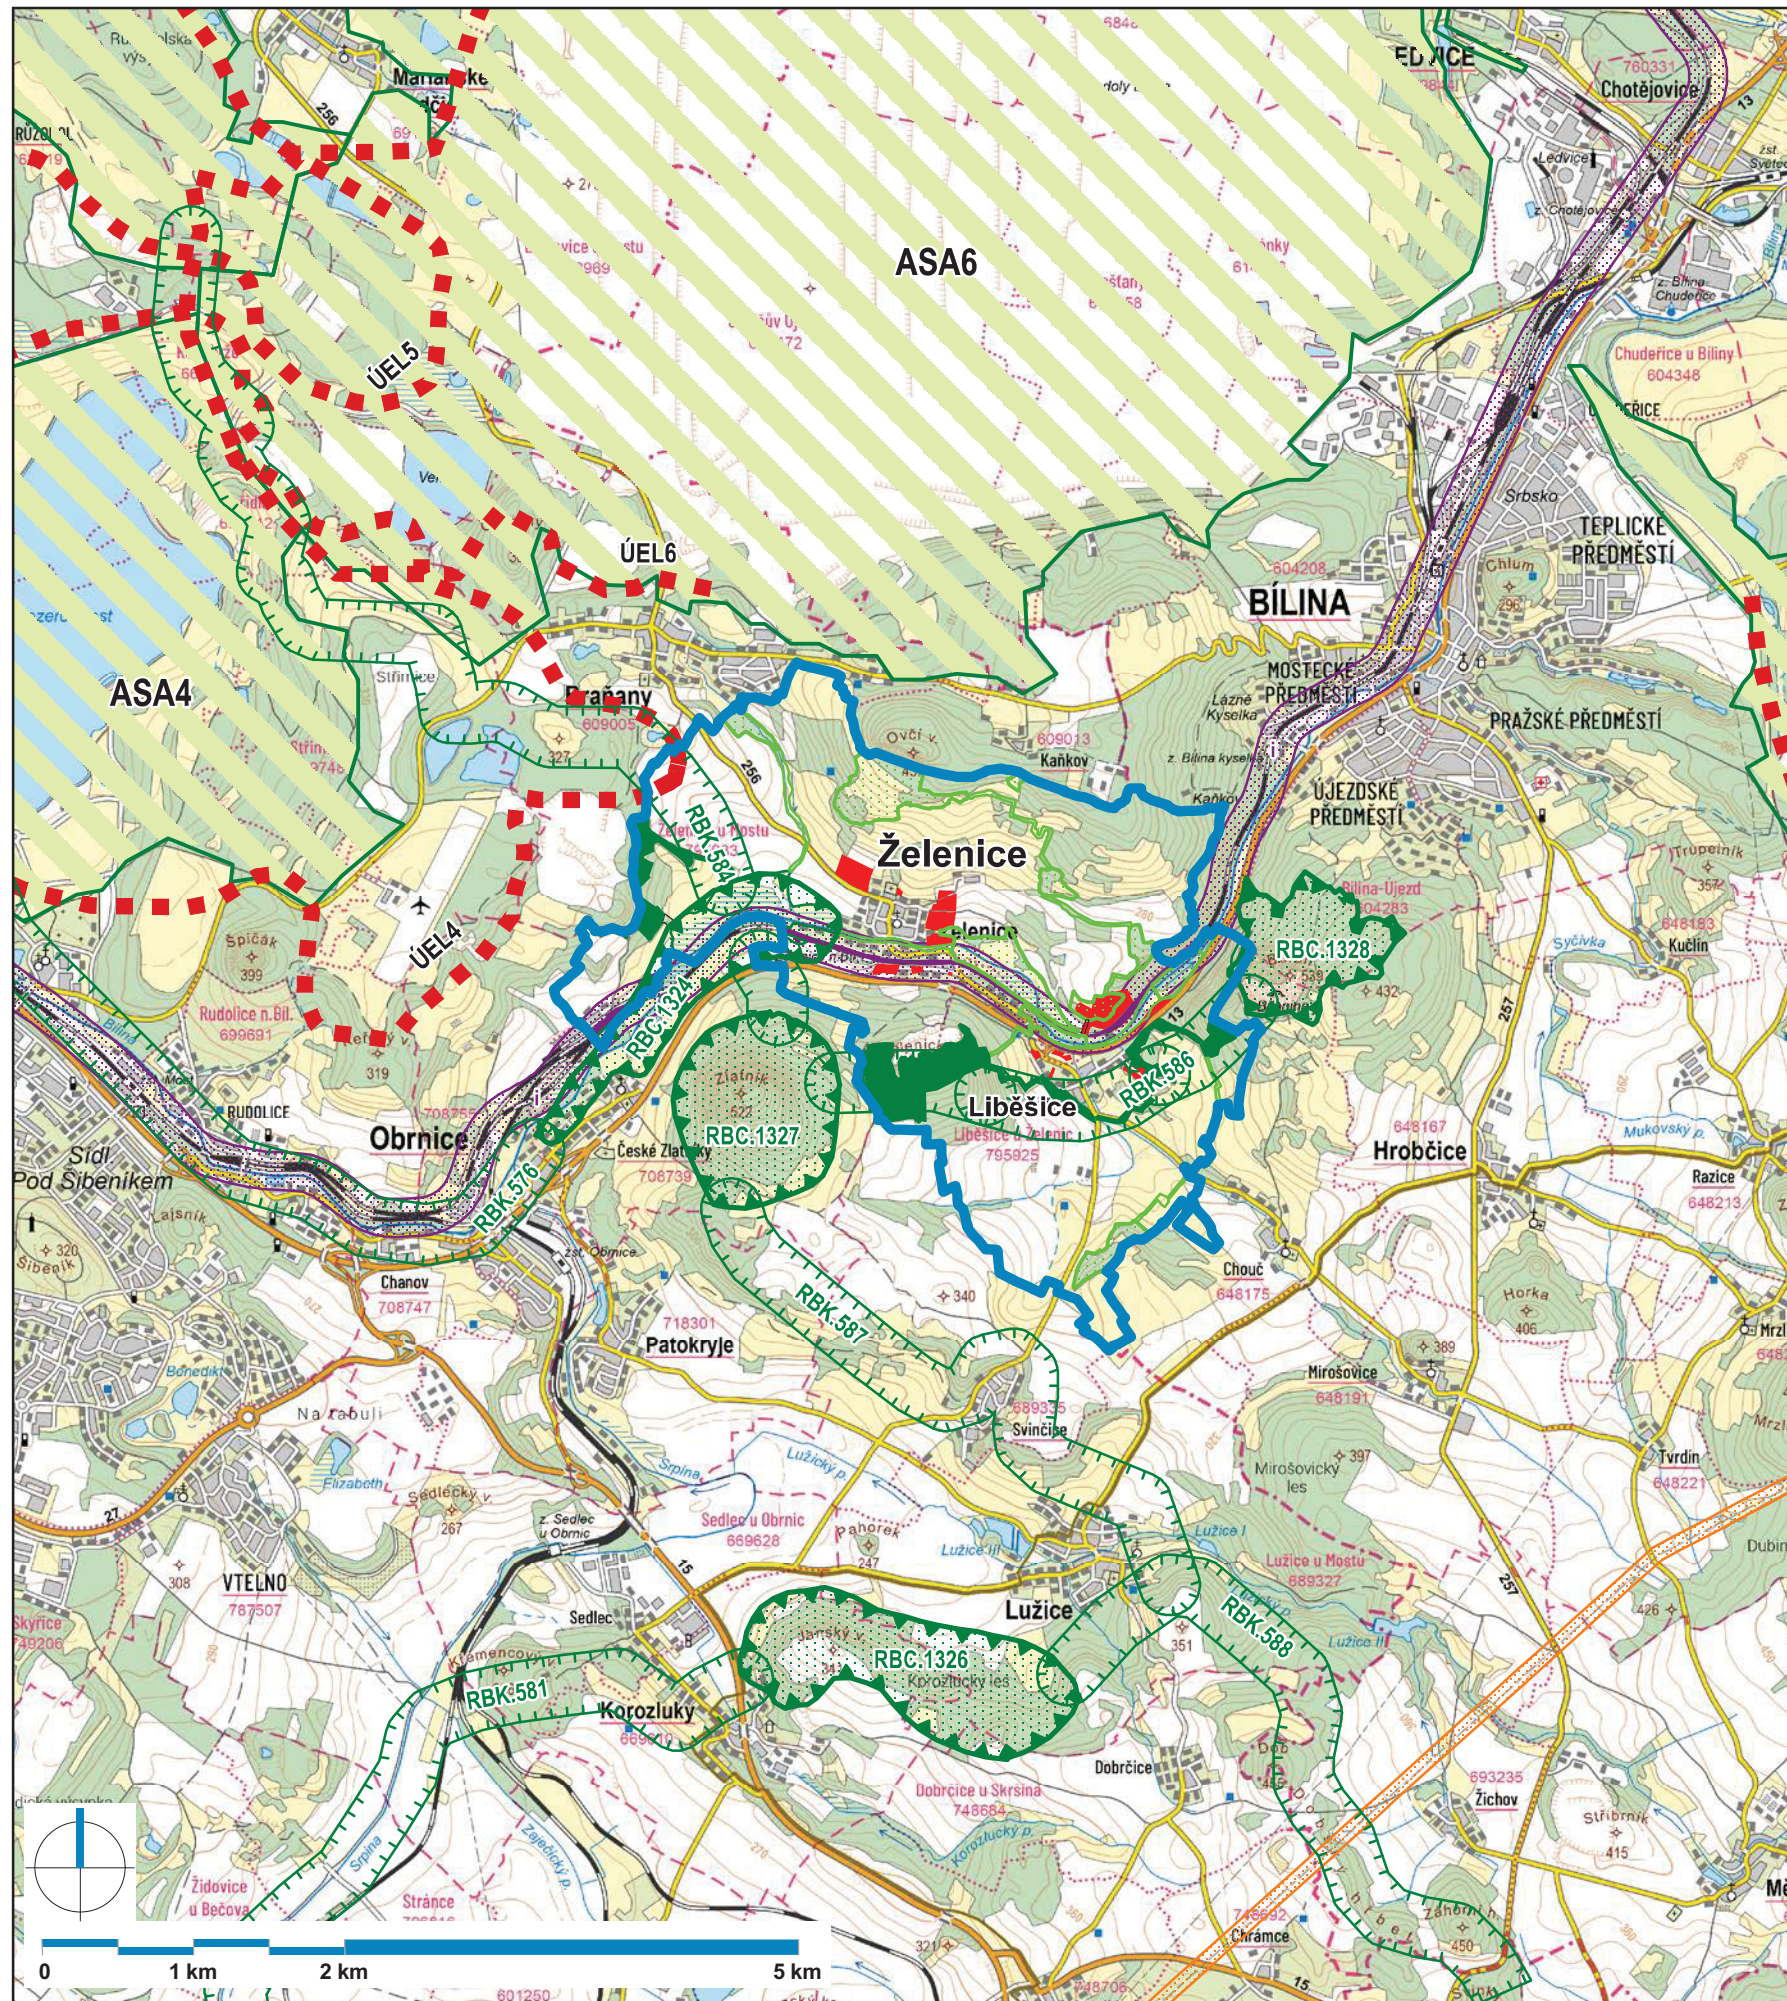


ŽELENNICE

ÚZEMNÍ PLÁN

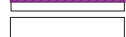

Legenda

-  hranice řešeného území
-  regionální biocentrum (dle ZÚR ÚK)
-  regionální biokoridor (dle ZÚR ÚK)
-  zpřesněný RBK s vloženými lokálními biocentry
-  lokální ÚSES (biocentra, biokoridory)
-  koridor dopravní infrastruktury (i - železniční trať 140 a 130, dle ZÚR ÚK)
-  zpřesněný koridor dopravní infrastruktury
-  územně ekologické limity těžby hnědého uhlí (dle ZÚR ÚK)
-  koridor technické infrastruktury (E10a (1.A) dle ZÚR ÚK)
-  zastavitelné plochy

Architekti Černí | urbanistický ateliér

ČERNÍ

OBJEDNATEL Obec Želence

PROJEKTANT Mgr. Ing. arch. Zdeněk Černý

K. Ú. Želence u Mostu, Liběšice u Želence

VYPRACOVAL Ing. arch. Hana Černá

AKCE

ÚZEMNÍ PLÁN ŽELENNICE

ČÁST odůvodnění

DATUM duben 2026

VÝKRES

OBSAH Výkres širších vztahů

MĚŘÍTKO 1 : 50 000