


# ŽELEZNICE S OSADOU LIBIŠICE

ÚZEMNÍ PLÁN - 09/2009

I-b3-HV-VEŘEJNÁ INFRASTRUKTURA - 1:5000

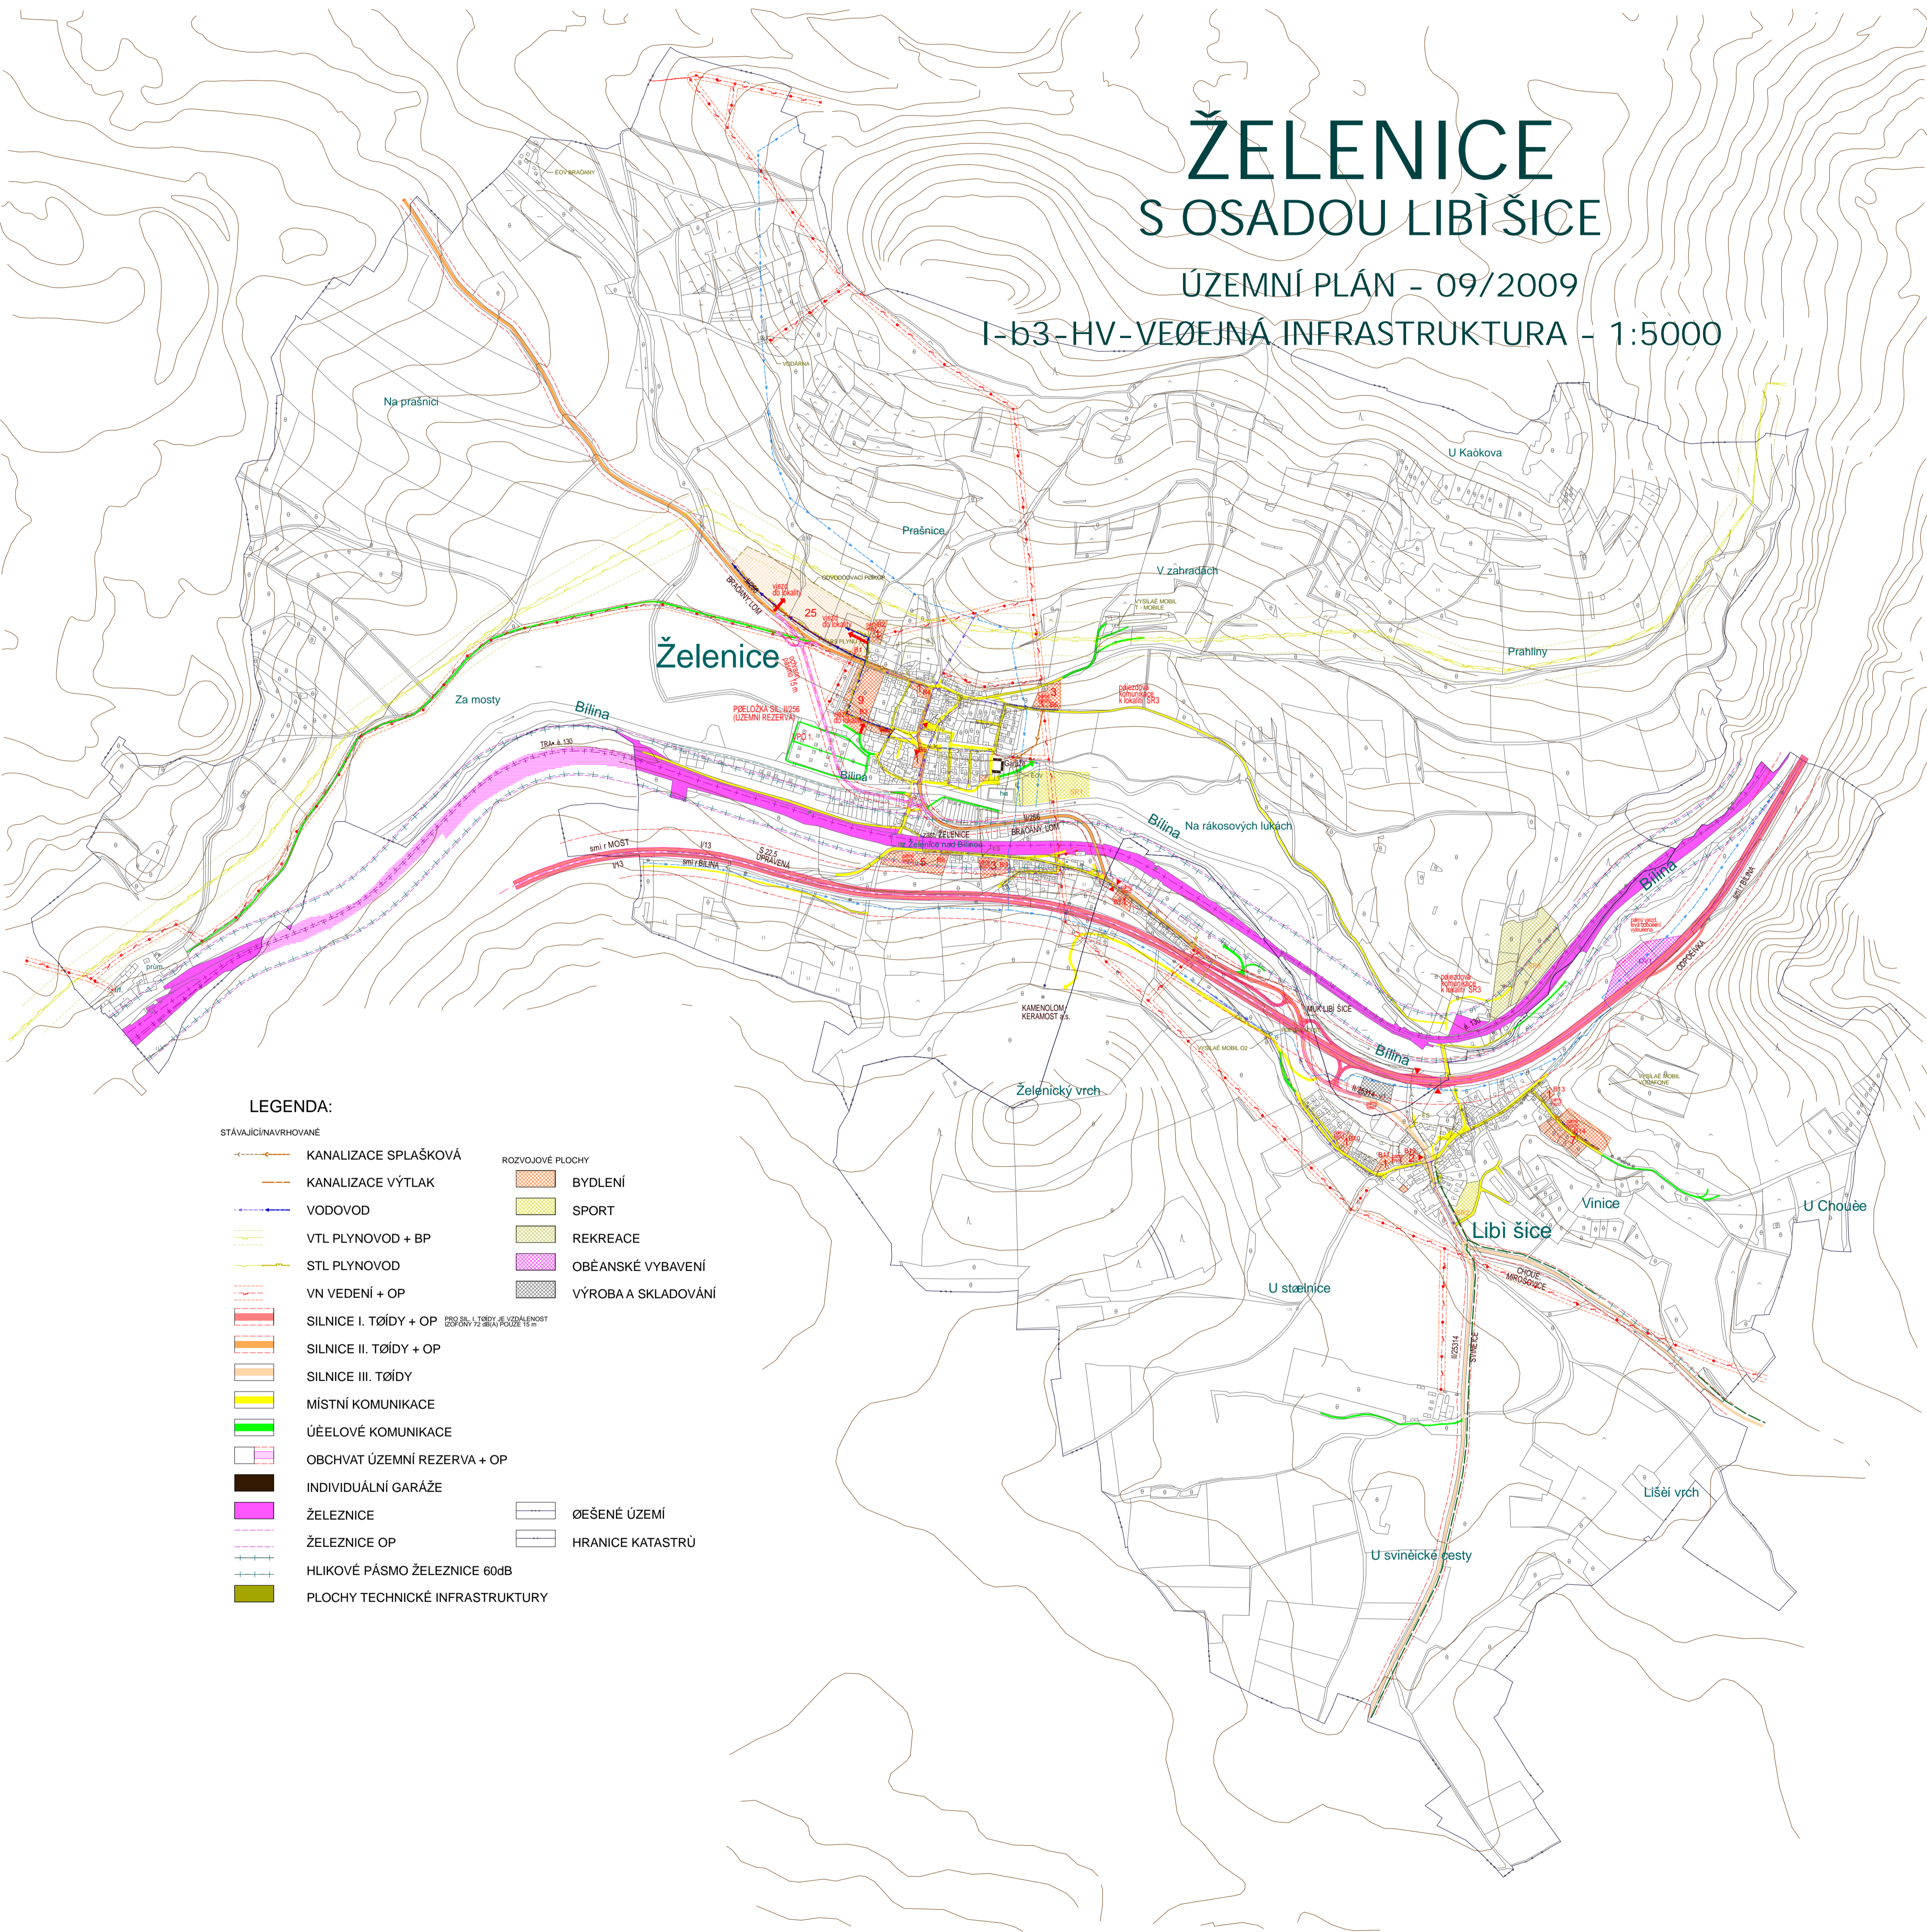

## LEGENDA:

STÁVAJÍCÍ/NAVROVÁVÁNÉ

- KANALIZACE SPLAŠKOVÁ
- KANALIZACE VÝTLAK
- VODOVOD
- VTL PLYNOVOD + BP
- STL PLYNOVOD
- VN VEDENÍ + OP
- SILNICE I. TŘÍDY + OP
- SILNICE II. TŘÍDY + OP
- SILNICE III. TŘÍDY
- MÍSTNÍ KOMUNIKACE
- ÚČELOVÉ KOMUNIKACE
- OBCHVAT ÚZEMNÍ REZERVA + OP
- INDIVIDUÁLNÍ GARÁŽE
- ŽELEZNICE
- ŽELEZNICE OP
- HLIKOVÉ PÁSMO ŽELEZNICE 60dB
- PLOCHY TECHNICKÉ INFRASTRUKTURY

ROZVOJOVÉ PLOCHY

- BYDLNÍ
- SPORT
- REKREACE
- OBĚANSKÉ VYBAVENÍ
- VÝROBA A SKLADOVÁNÍ

- ØEŠENÉ ÚZEMÍ
- HRANICE KATASTRŮ