


# ŽELENYICE S OSADOU LIBIŠICE

ÚZEMNÍ PLÁN - 09/2009

II-a-001 VODNÍ ÚP - KOORDINAČNÍ VÝKRES - 1:5000

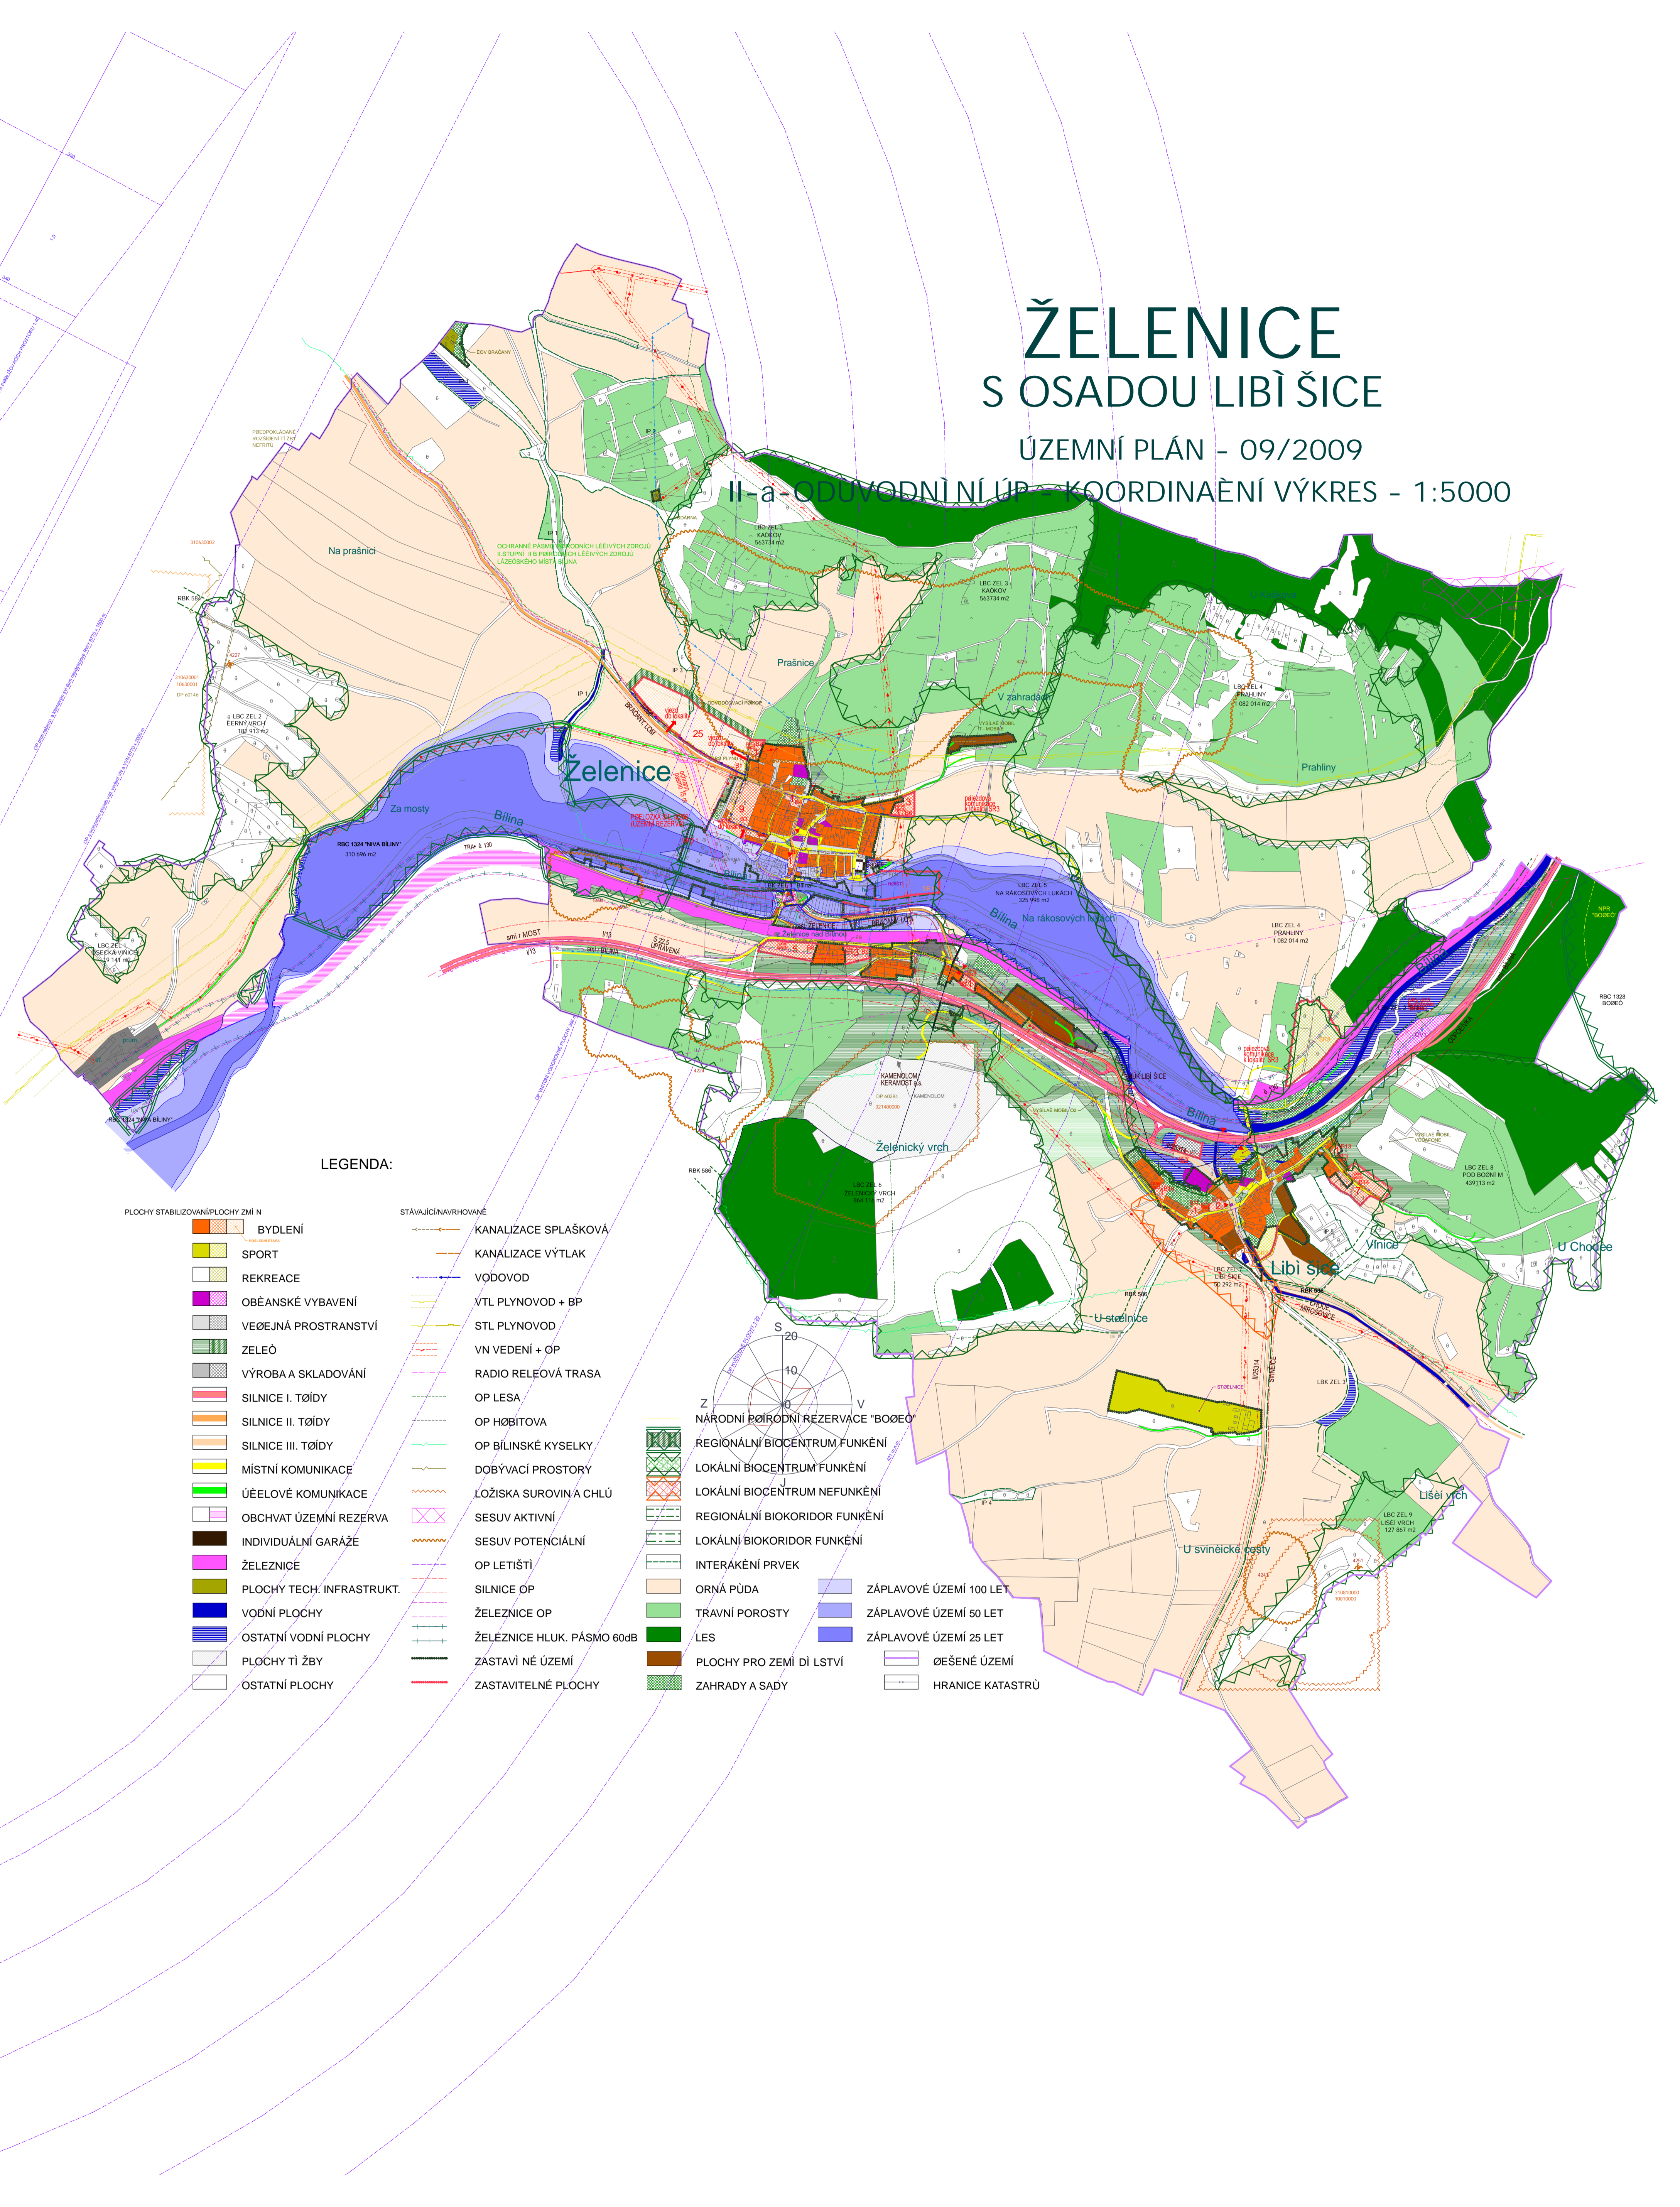

## LEGENDA:

### PLOCHY STABILIZOVANÉ/PLOCHY ZMĚN

- BYDLENÍ
- SPORT
- REKREACE
- OBĚANSKÉ VYBAVENÍ
- VEŘEJNÁ PROSTRANSTVÍ
- ZELEŇ
- VÝROBA A SKLADOVÁNÍ
- SILNICE I. TŘÍDY
- SILNICE II. TŘÍDY
- SILNICE III. TŘÍDY
- MÍSTNÍ KOMUNIKACE
- ÚČELOVÉ KOMUNIKACE
- OBCHVAT ÚZEMNÍ REZERVA
- INDIVIDUÁLNÍ GARÁŽE
- ŽELEZNICE
- PLOCHY TECH. INFRASTRUKT.
- VODNÍ PLOCHY
- OSTATNÍ VODNÍ PLOCHY
- PLOCHY TIŽBY
- OSTATNÍ PLOCHY

### STÁVAJÍCÍ/NAVROVÁVANÉ

- KANALIZACE SPLAŠKOVÁ
- KANALIZACE VÝTLAK
- VODOVOD
- VTL PLYNOVOD + BP
- STL PLYNOVOD
- VN VEDENÍ + OP
- RADIO RELEOVÁ TRASA
- OP LESA
- OP HØBITOVA
- OP BILINSKÉ KYSELKY
- DOBÝVACÍ PROSTORY
- LOŽISKA SUROVIN A CHLÚ
- SESUV AKTIVNÍ
- SESUV POTENCIÁLNÍ
- OP LETIŠTÍ
- SILNICE OP
- ŽELEZNICE OP
- ŽELEZNICE HLUK. PÁSMO 60dB
- ZASTAVITELNÉ ÚZEMÍ
- ZASTAVITELNÉ PLOCHY

- NÁRODNÍ PØÍRODNÍ REZERVACE "BOØEØ"
- REGIONÁLNÍ BIOCENTRUM FUNKENÍ
- LOKÁLNÍ BIOCENTRUM FUNKENÍ
- LOKÁLNÍ BIOCENTRUM NEFUNKENÍ
- REGIONÁLNÍ BIODORIDOR FUNKENÍ
- LOKÁLNÍ BIODORIDOR FUNKENÍ
- INTERAKENÍ PRVEK
- ORNÁ PØDA
- TRAVNÍ POROSTY
- LES
- PLOCHY PRO ZEMÍ DÍ LSTVÍ
- ZAHRADY A SADY



- ZÁPLAVOVÉ ÚZEMÍ 100 LET
- ZÁPLAVOVÉ ÚZEMÍ 50 LET
- ZÁPLAVOVÉ ÚZEMÍ 25 LET
- ØEŠENÉ ÚZEMÍ
- HRANICE KATASTRØ